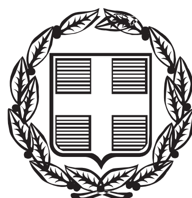


ΕΦΗΜΕΡΙΣ ΤΗΣ ΚΥΒΕΡΝΗΣΕΩΣ

ΤΗΣ ΕΛΛΗΝΙΚΗΣ ΔΗΜΟΚΡΑΤΙΑΣ

ΤΕΥΧΟΣ ΑΝΑΓΚΑΣΤΙΚΩΝ ΑΠΑΛΛΟΤΡΙΩΣΕΩΝ ΚΑΙ ΠΟΛΕΟΔΟΜΙΚΩΝ ΘΕΜΑΤΩΝ **Αρ. Φύλλου 339**

27 Σεπτεμβρίου 2013

ΠΕΡΙΕΧΟΜΕΝΑ

ΑΠΟΦΑΣΕΙΣ

ΑΠΟΦΑΣΕΙΣ

Αριθ. ΥΠΠΟ.Α/ΓΔΑΠΚ/ΑΡΧ/ΤΑΧ/Φ43/128500/66315/8663/4127 (1)

Έγκριση κήρυξης - οριοθέτησης του αρχαιολογικού χώρου στη θέση «Σκοτείνιανη», Δήμου Αμφίκλειας - Ελάτειας, Π.Ε. Φθιώτιδας, Περιφέρειας Στερεάς Ελλάδας.

Ο ΥΠΟΥΡΓΟΣ
ΠΟΛΙΤΙΣΜΟΥ ΚΑΙ ΑΘΛΗΤΙΣΜΟΥ

Έχοντας υπόψη:

1. Το άρθρο 90 του «Κώδικα Νομοθεσίας για την Κυβέρνηση και τα Κυβερνητικά Όργανα» που κυρώθηκε με το άρθρο πρώτο του Π.Δ. 63/2005 (Φ.Ε.Κ. 98/Α΄/22.4.2005).

2. Το Π.Δ. 191/2003 «Οργανισμός Υπουργείου Πολιτισμού» (Φ.Ε.Κ. 146/Α΄/13-06-2003).

3. Την αριθμ. ΥΠΠΟ/ΓΝΟΣ/49610/28.11.90 κοινή υπουργική απόφαση «Εξαίρεση από τον περιορισμό των τριών υπογραφών» (ΦΕΚ 743/Β΄/29.11.90).

4. Το Π.Δ. 118/2013 (ΦΕΚ 152/Α/25.06.2013) «Τροποποίηση του Π.Δ. 85/2012 (Α΄/141) - Ίδρυση Υπουργείου Υποδομών, Μεταφορών και Δικτύων και Υπουργείου Πολιτισμού και Αθλητισμού και μετονομασία των Υπουργείων Ανάπτυξης, Ανταγωνιστικότητας, Υποδομών, Μεταφορών και Δικτύων και Παιδείας και Θρησκευμάτων, Πολιτισμού και Αθλητισμού σε Υπουργείο Ανάπτυξης και Ανταγωνιστικότητας και σε Υπουργείο Παιδείας και Θρησκευμάτων αντιστοίχως.

5. Το Π.Δ. 119/2013 (ΦΕΚ 153/Α/25.06.2013) «Διορισμός Αντιπροέδρου της Κυβέρνησης, Υπουργών, Αναπληρωτών Υπουργών και Υφυπουργών».

6. Τον Ν.3028/2002 (άρθρο 12, παρ. 1) «Για την προστασία των Αρχαιοτήτων και εν γένει της Πολιτιστικής Κληρονομιάς» (ΦΕΚ 153/Α΄/28-6-2002).

7. Το υπ' αριθμ. ΥΠΠΟ.Α/ΓΔΑΜΤΕ/ΔΙΤΦΚ/1153/16797/407/22.07.2013 έγγραφο της Δ/νσης Τοπογραφήσεων, Φωτογραμμετρίας και Κτηματολογίου.

8. Την ομόφωνη γνωμοδότηση του Κεντρικού Αρχαιολογικού Συμβουλίου, όπως διατυπώθηκε στην αριθμ. 16/21.05.2013 Συνεδρία του, αποφασίζουμε:

Εγκρίνεται η κήρυξη - οριοθέτηση του αρχαιολογικού χώρου στη θέση «Σκοτείνιανη», Δήμου Αμφίκλειας-Ελάτειας, Π.Ε. Φθιώτιδας, Περιφέρειας Στερεάς Ελλάδας, σύμφωνα με το συνημμένο τοπογραφικό διάγραμμα με υπόβαθρο χάρτη της Γ.Υ.Σ. σε κλίμακα 1:5.000 για λόγους προστασίας του σημαντικού νεκροταφείου θαλαμωτών τάφων της υπομυκηναϊκής περιόδου.

Η περιοχή που κηρύσσεται και οριοθετείται για την προστασία του νεκροταφείου της υπομυκηναϊκής περιόδου χώρου στη θέση «Σκοτείνιανη», Δήμου Αμφίκλειας-Ελάτειας, Π.Ε. Φθιώτιδας, περικλείεται από την πολυγωνική γραμμή που ορίζεται συνολικά από τα σημεία 1, 2, 3, 4 και 1 όπως αυτά σημειώνονται στο συνημμένο φύλλο χάρτη Γ.Υ.Σ., κλίμακας 1: 5.000. Τα σημεία αντιστοιχούν σε ζεύγη συντεταγμένων, όπως προκύπτουν από το συνημμένο πίνακα.


Από τις διατάξεις της παρούσας απόφασης δεν προκαλείται δαπάνη σε βάρος του Κρατικού Προϋπολογισμού.

Η απόφαση αυτή να δημοσιευθεί στην Εφημερίδα της Κυβερνήσεως.

Αθήνα, 4 Σεπτεμβρίου 2013

Ο ΥΠΟΥΡΓΟΣ

ΠΑΝΟΣ ΠΑΝΑΓΙΩΤΟΠΟΥΛΟΣ

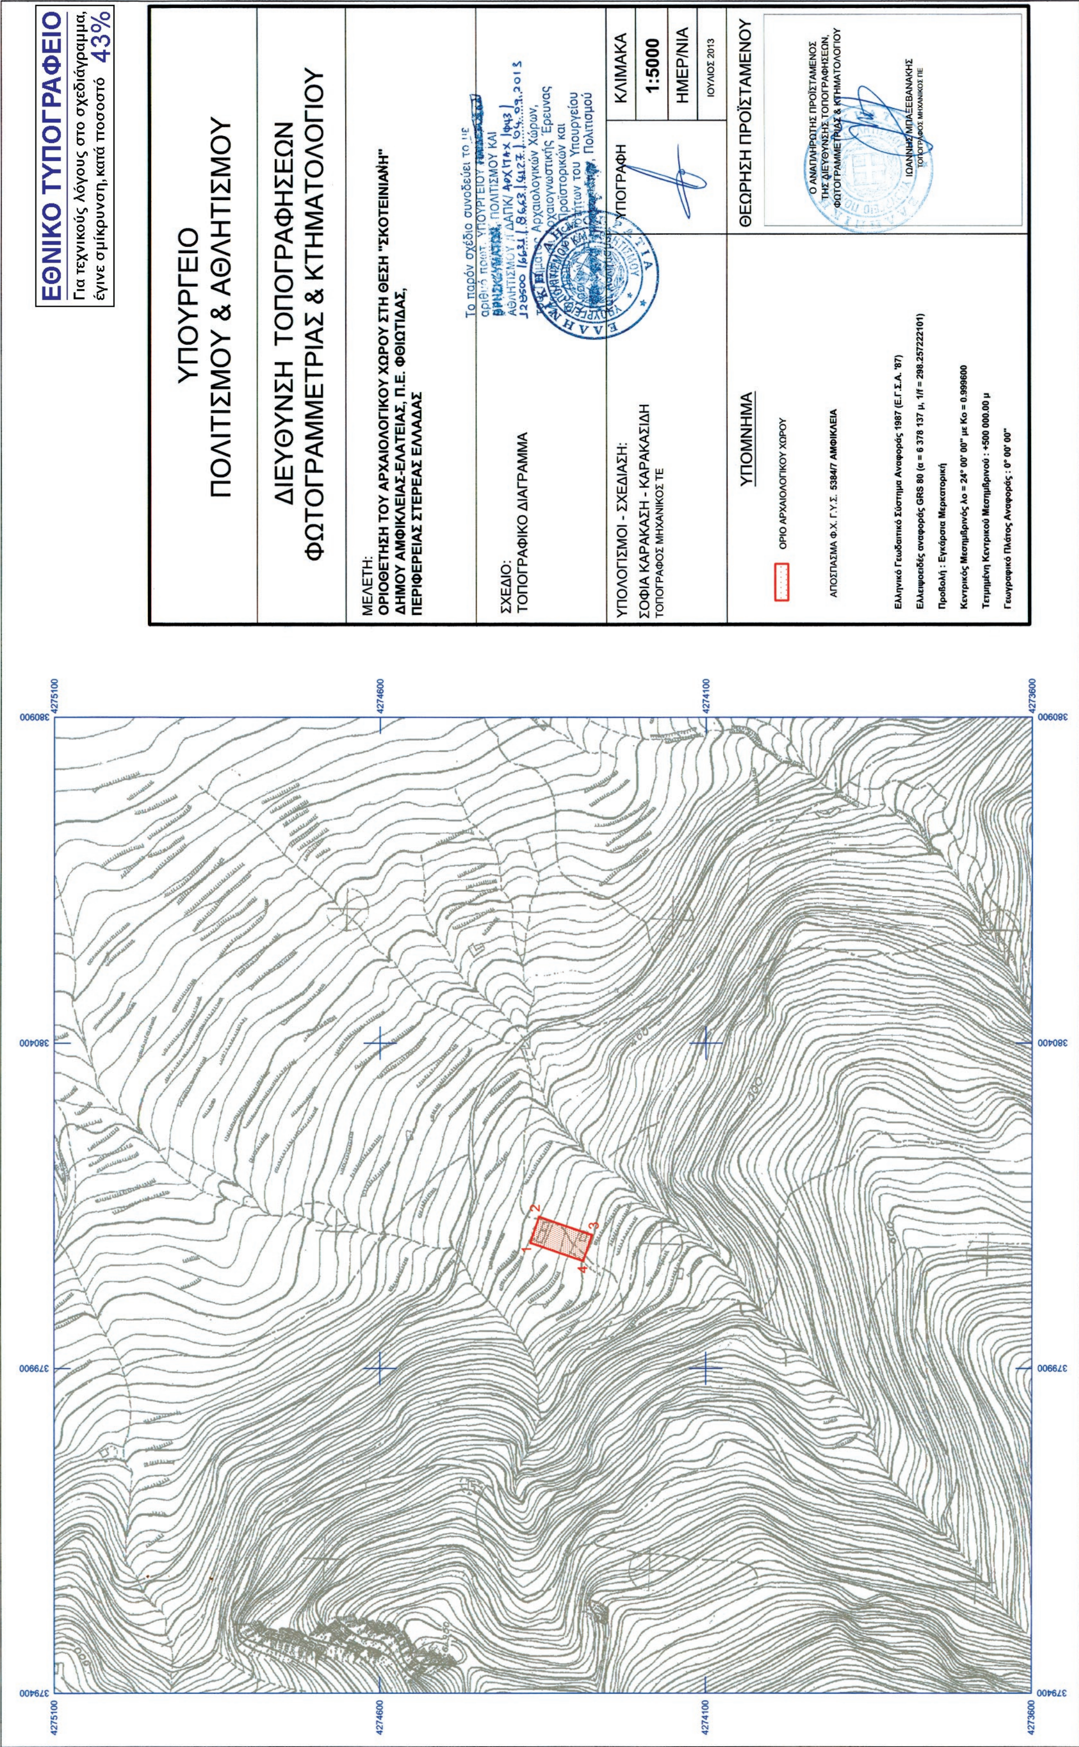
ΕΘΝΙΚΟ ΤΥΠΟΓΡΑΦΕΙΟ
Για τεχνικούς λόγους στο σχεδιάγραμμα, έγινε σμίκρυνση, κατά ποσοστό 43%
ΥΠΟΥΡΓΕΙΟ ΠΟΛΙΤΙΣΜΟΥ & ΑΘΛΗΤΙΣΜΟΥ
ΔΙΕΥΘΥΝΣΗ ΤΟΠΟΓΡΑΦΗΣΕΩΝ ΦΩΤΟΓΡΑΜΜΕΤΡΙΑΣ & ΚΤΗΜΑΤΟΛΟΓΙΟΥ
ΜΕΛΕΤΗ:
ΟΡΙΟΘΕΤΗΣΗ ΤΟΥ ΑΡΧΑΙΟΛΟΓΙΚΟΥ ΧΩΡΟΥ ΣΤΗ ΘΕΣΗ "ΣΚΟΤΕΙΝΙΑΝΗ"
ΔΗΜΟΥ ΑΜΦΙΚΛΕΙΑΣ-ΕΛΑΤΕΙΑΣ, Π.Ε. ΦΘΙΩΤΙΔΑΣ,
ΠΕΡΙΦΕΡΕΙΑΣ ΣΤΕΡΕΑΣ ΕΛΛΑΔΑΣ
ΣΧΕΔΙΟ:
ΤΟΠΟΓΡΑΦΙΚΟ ΔΙΑΓΡΑΜΜΑ
ΥΠΟΛΟΓΙΣΜΟΙ - ΣΧΕΔΙΑΣΗ:
ΣΟΦΙΑ ΚΑΡΑΚΑΣΗ - ΚΑΡΑΚΑΣΙΔΗ
ΤΟΠΟΓΡΑΦΟΣ ΜΗΧΑΝΙΚΟΣ ΤΕ
ΥΠΟΓΡΑΦΗ
ΚΛΙΜΑΚΑ
1:5000
ΗΜΕΡ/ΝΙΑ
ΙΟΥΛΙΟΣ 2013
ΘΕΩΡΗΣΗ ΠΡΟΪΣΤΑΜΕΝΟΥ
Ο ΑΝΑΠΛΗΡΩΤΗΣ ΠΡΟΪΣΤΑΜΕΝΟΣ ΤΗΣ ΔΙΕΥΘΥΝΣΗΣ ΤΟΠΟΓΡΑΦΗΣΕΩΝ, ΦΩΤΟΓΡΑΜΜΕΤΡΙΑΣ & ΚΤΗΜΑΤΟΛΟΓΙΟΥ
ΙΩΑΝΝΗΣ ΜΠΑΞΕΒΑΝΑΚΗΣ
ΤΟΠΟΓΡΑΦΟΣ ΜΗΧΑΝΙΚΟΣ ΠΕ
ΥΠΟΜΝΗΜΑ
ΟΡΙΟ ΑΡΧΑΙΟΛΟΓΙΚΟΥ ΧΩΡΟΥ
ΑΠΟΣΠΑΣΜΑ Φ.Χ. Γ.Υ.Σ. 5384/7 ΑΜΦΙΚΛΕΙΑ
Ελληνικό Γεωδαιτικό Σύστημα Αναφοράς 1987 (Ε.Γ.Σ.Α. '87)
Ελλειψοειδές αναφοράς GRS 80 (α = 6 378 137 μ, 1/f = 298.257222101)
Προβολή : Εγκάρσια Μερκατορική
Κεντρικός Μεσημβρινός λο = 24° 00' 00" με Κο = 0.999600
Τετμημένη Κεντρικού Μεσημβρινού : +500 000.00 μ
Γεωγραφικό Πλάτος Αναφοράς : 0° 00' 00"
4275100
4274600
4274100
4273600
380900
380400
379900
379400
1
2
3
4

ΟΡΙΟΘΕΤΗΣΗ ΤΟΥ ΑΡΧΑΙΟΛΟΓΙΚΟΥ ΧΩΡΟΥ ΣΤΗ ΘΕΣΗ "ΣΚΟΤΕΙΝΙΑΝΗ"

Δ. ΑΜΦΙΚΛΕΙΑΣ-ΕΛΑΤΕΙΑΣ, Π.Ε. ΦΘΙΩΤΙΔΑΣ, ΠΕΡΙΦΕΡΕΙΑΣ ΣΤΕΡΕΑΣ ΕΛΛΑΔΑΣ

ΙΔ' ΕΠΚΑ

ΠΙΝΑΚΑΣ ΣΥΝΤΕΤΑΓΜΕΝΩΝ

ΣΗΜΕΙΟ	ΔΙΑΓΡΑΜΜΑ 1:5000	Φ.Χ. 1:50000	ΣΥΝ/ΝΗ Χ [ΕΓΣΑ '87]	ΣΥΝ/ΝΗ Υ [ΕΓΣΑ '87]
1	5384/7	ΑΜΦΙΚΛΕΙΑ	380093.65	4274369.45
2	5384/7	ΑΜΦΙΚΛΕΙΑ	380133.45	4274355.85
3	5384/7	ΑΜΦΙΚΛΕΙΑ	380105.63	4274274.47
4	5384/7	ΑΜΦΙΚΛΕΙΑ	380065.83	4274288.07
1	5384/7	ΑΜΦΙΚΛΕΙΑ	380093.65	4274369.45

ΥΠΟΥΡΓΕΙΟ ΠΟΛΙΤΙΣΜΟΥ
ΚΑΙ ΑΘΛΗΤΙΣΜΟΥ
Δ/ΝΣΗ ΤΟΠΟΓΡΑΦΗΣΕΩΝ
ΦΩΤΟΓΡΑΜΜΕΤΡΙΑΣ & ΚΤΗΜΑΤΟΛΟΓΙΟΥ

Το παρόν σχέδιο συνοδεύει το με αριθμό πρωτ. ΥΠΟΥΡΓΕΙΟΥ [redacted] ΠΟΛΙΤΙΣΜΟΥ ΚΑΙ ΑΘΛΗΤΙΣΜΟΥ /ΓΔΑΠΚ/ ΑΡΧ/ΤΑΧ /Φ43/ 128500/6631/8663/4127/04.09.2013 του Τμήματος Αρχαιολογικών Χώρων, Μνημείων και Αρχαιογνωστικής Έρευνας ... Προϊστορικών και ... του Υπουργείου [redacted] Πολιτισμού και Αθλητισμού.

ΕΛΛΗΝΙΚΗ ΔΗΜΟΚΡΑΤΙΑ
ΥΠΟΥΡΓΕΙΟ ΠΟΛΙΤΙΣΜΟΥ

Αρχ\κός χώρος στη θέση "Σκοτείνιαση",Δ. Αμφίκλειας-Ελάτειας, ΙΔ' ΕΠΚΑ

Αριθ. ΥΠΠΟ.Α/ΓΔΑΠΚ/ΑΡΧ/
ΤΑΧ/Φ43/ 129740/66986/8766/4170 (2)

Έγκριση κήρυξης - οριοθέτησης του αρχαιολογικού χώρου στη θέση «Τείχη», Δήμου Αμφίκλειας - Ελάτειας, Π.Ε. Φθιώτιδας, Περιφέρειας Στερεάς Ελλάδας.

Ο ΥΠΟΥΡΓΟΣ
ΠΟΛΙΤΙΣΜΟΥ ΚΑΙ ΑΘΛΗΤΙΣΜΟΥ

Έχοντας υπόψη:

1. Το άρθρο 90 του «Κώδικα Νομοθεσίας για την Κυβέρνηση και τα Κυβερνητικά Όργανα» που κυρώθηκε με το άρθρο πρώτο του Π.Δ. 63/2005 (Φ.Ε.Κ. 98/Α΄/22.4.2005).
2. Το Π.Δ. 191/2003 «Οργανισμός Υπουργείου Πολιτισμού» (Φ.Ε.Κ. 146/Α΄/13-06-2003).
3. Την αριθμ. ΥΠΠΟ/ΓΝΟΣ/49610/28.11.90 κοινή υπουργική απόφαση «Εξαίρεση από τον περιορισμό των τριών υπογραφών» (ΦΕΚ 743/Β΄/29.11.90).
4. Το Π.Δ. 118/2013 (ΦΕΚ 152/Α/25.06.2013) «Τροποποίηση του Π.Δ. 85/2012 (Α΄/141) - Ίδρυση Υπουργείου Υποδομών, Μεταφορών και Δικτύων και Υπουργείου Πολιτισμού και Αθλητισμού και μετονομασία των Υπουργείων Ανάπτυξης, Ανταγωνιστικότητας, Υποδομών, Μεταφορών και Δικτύων και Παιδείας και Θρησκευμάτων, Πολιτισμού και Αθλητισμού σε Υπουργείο Ανάπτυξης και Ανταγωνιστικότητας και σε Υπουργείο Παιδείας και Θρησκευμάτων αντιστοίχως.
5. Το ΠΔ. 119/2013 (ΦΕΚ 153/Α/25.06.2013) «Διορισμός Αντιπροέδρου της Κυβέρνησης, Υπουργών, Αναπληρωτών Υπουργών και Υφυπουργών».
6. Τον Ν.3028/2002 (άρθρο 12, παρ. 1) «Για την προστασία των Αρχαιοτήτων και εν γένει της Πολιτιστικής Κληρονομιάς» (ΦΕΚ 153/Α΄/28-6-2002).
7. Το υπ' αριθ. ΥΠΠΟ.ΑΤΔΑΜΤΕ/ΔΙΤΦΚ/115318/16799/408/23.07.20313 έγγραφο της Δ/νσης Τοπογραφήσεων, Φωτογραμμετρίας και Κτηματολογίου.
8. Την ομόφωνη γνωμοδότηση του Κεντρικού Αρχαιολογικού Συμβουλίου, όπως διατυπώθηκε στην αριθμ. 16/21.05.2013 Συνεδρία του, αποφασίζουμε:

Εγκρίνεται η κήρυξη - οριοθέτηση του αρχαιολογικού χώρου στη θέση «Τείχη», Δήμου Αμφίκλειας-Ελάτειας, Π.Ε. Φθιώτιδας, Περιφέρειας Στερεάς Ελλάδας, σύμφωνα με το συνημμένο τοπογραφικό διάγραμμα με υπόβαθρο χάρτη της Γ.Υ.Σ., σε κλίμακα 1:5.000 για λόγους προστασίας του σημαντικού νεκροταφείου της μυκηναϊκής περιόδου που έχει μερικώς ανασκαφεί από την αρμόδια ΙΔ΄ Εφορεία Προϊστορικών και Κλασικών Αρχαιοτήτων.

Η περιοχή που κηρύσσεται και οριοθετείται για την προστασία του νεκροταφείου της μυκηναϊκής περιόδου χώρου στη θέση «Τείχη», Δήμου Αμφίκλειας-Ελάτειας, Π.Ε. Φθιώτιδας, περικλείεται από την πολυγωνική γραμμή που ορίζεται συνολικά από τα σημεία 1, 2, 3, ..., 35, 36, 37 και 1 όπως αυτά σημειώνονται στο συνημμένο φύλλο χάρτη Γ.Υ.Σ., κλίμακας 1: 5.000. Τα σημεία αντιστοιχούν σε ζεύγη συντεταγμένων, όπως προκύπτουν από το συνημμένο πίνακα.


Από τις διατάξεις της παρούσας απόφασης δεν προκαλείται δαπάνη σε βάρος του Κρατικού Προϋπολογισμού.

Η απόφαση αυτή να δημοσιευθεί στην Εφημερίδα της Κυβερνήσεως.

Αθήνα, 4 Σεπτεμβρίου 2013

Ο ΥΠΟΥΡΓΟΣ

ΠΑΝΟΣ ΠΑΝΑΓΙΩΤΟΠΟΥΛΟΣ

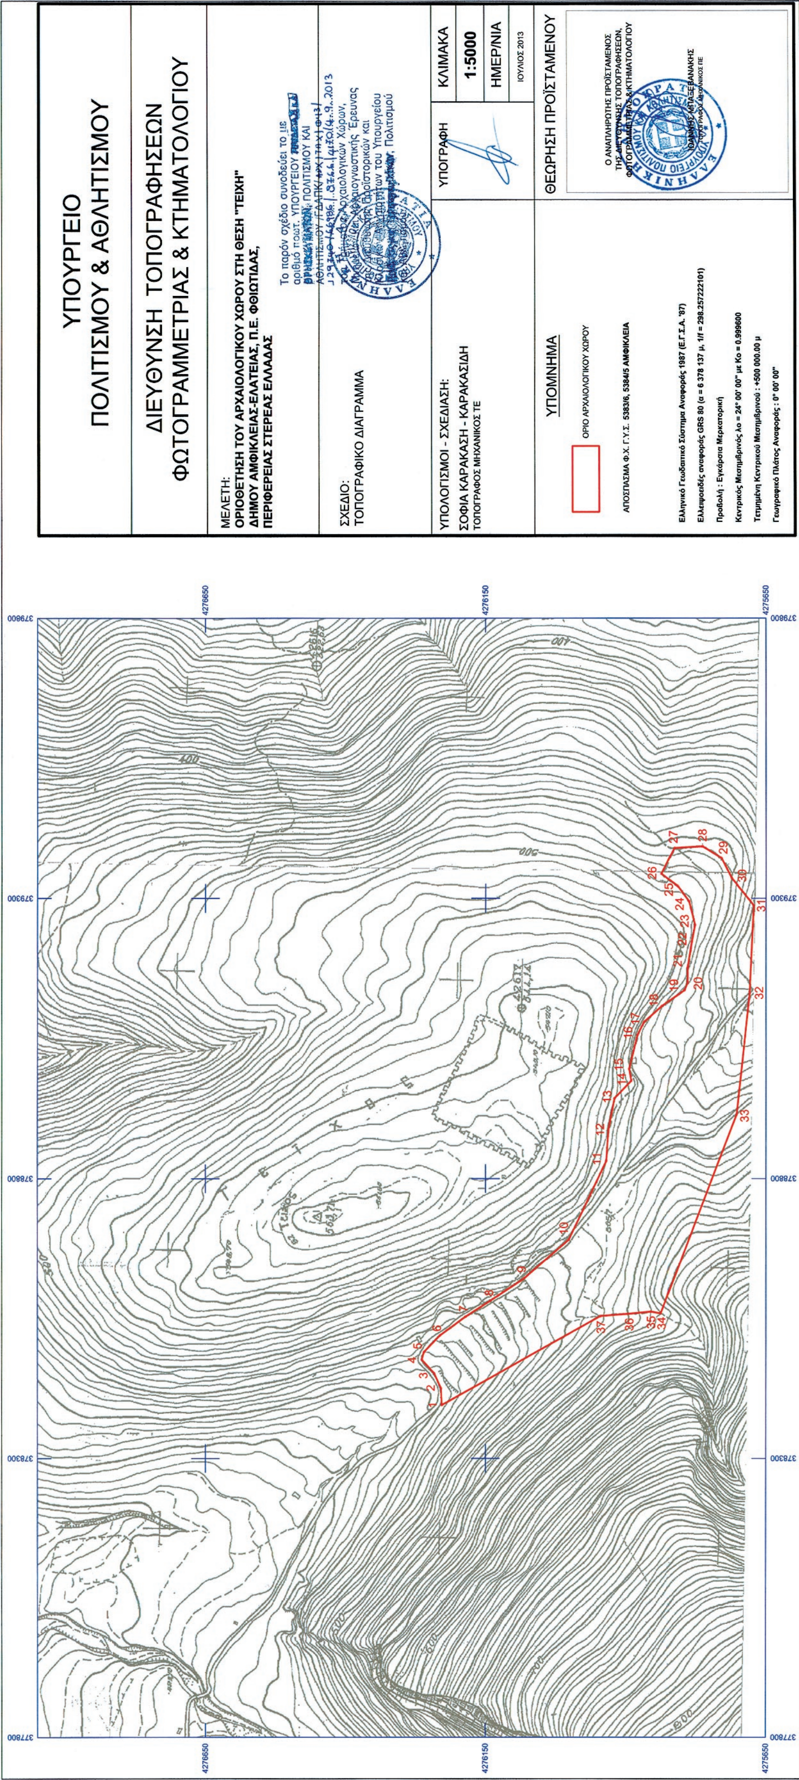

ΕΘΝΙΚΟ ΤΥΠΟΓΡΑΦΕΙΟ
Για τεχνικούς λόγους στο σχεδιάγραμμα, έγινε σμίκρυνση, κατά ποσοστό 37%

ΟΡΙΟΘΕΤΗΣΗ ΤΟΥ ΑΡΧΑΙΟΛΟΓΙΚΟΥ ΧΩΡΟΥ ΣΤΗ ΘΕΣΗ "ΤΕΙΧΗ"				
Δ. ΑΜΦΙΚΛΕΙΑΣ-ΕΛΑΤΕΙΑΣ, Π.Ε. ΦΘΙΩΤΙΔΑΣ, ΠΕΡΙΦΕΡΕΙΑΣ ΣΤΕΡΕΑΣ ΕΛΛΑΔΑΣ				
ΙΔ' ΕΠΚΑ				
ΠΙΝΑΚΑΣ ΣΥΝΤΕΤΑΓΜΕΝΩΝ				
ΣΗΜΕΙΟ	ΔΙΑΓΡΑΜΜΑ 1:5000	Φ.Χ. 1:50000	ΣΥΝ/ΝΗ Χ [ΕΓΣΑ '87]	ΣΥΝ/ΝΗ Υ [ΕΓΣΑ '87]
1	5383/6	ΑΜΦΙΚΛΕΙΑ	378395.22	4276228.47
2	5383/6	ΑΜΦΙΚΛΕΙΑ	378425.32	4276229.71
3	5383/6	ΑΜΦΙΚΛΕΙΑ	378451.89	4276241.74
4	5383/6	ΑΜΦΙΚΛΕΙΑ	378476.60	4276264.15
5	5383/6	ΑΜΦΙΚΛΕΙΑ	378490.30	4276260.41
6	5383/6	ΑΜΦΙΚΛΕΙΑ	378519.99	4276231.58
7	5383/6	ΑΜΦΙΚΛΕΙΑ	378553.21	4276186.35
8	5383/6	ΑΜΦΙΚΛΕΙΑ	378581.49	4276142.51
9	5383/6	ΑΜΦΙΚΛΕΙΑ	378621.16	4276081.89
10	5383/6	ΑΜΦΙΚΛΕΙΑ	378690.97	4276001.72
11	5383/6	ΑΜΦΙΚΛΕΙΑ	378831.64	4275934.70
12	5383/6	ΑΜΦΙΚΛΕΙΑ	378886.44	4275931.05
13	5383/6	ΑΜΦΙΚΛΕΙΑ	378943.57	4275920.10
14	5383/6	ΑΜΦΙΚΛΕΙΑ	378975.12	4275889.89
15	5383/6	ΑΜΦΙΚΛΕΙΑ	378996.20	4275893.76
16	5383/6	ΑΜΦΙΚΛΕΙΑ	379056.65	4275879.16
17	5383/6	ΑΜΦΙΚΛΕΙΑ	379079.90	4275867.21
18	5383/6	ΑΜΦΙΚΛΕΙΑ	379108.13	4275835.68
19	5383/6	ΑΜΦΙΚΛΕΙΑ	379136.70	4275795.19
20	5383/6	ΑΜΦΙΚΛΕΙΑ	379149.98	4275789.55
21	5383/6	ΑΜΦΙΚΛΕΙΑ	379176.89	4275789.55
22	5383/6	ΑΜΦΙΚΛΕΙΑ	379222.82	4275782.15
23	5383/6	ΑΜΦΙΚΛΕΙΑ	379252.38	4275776.51
24	5383/6	ΑΜΦΙΚΛΕΙΑ	379294.23	4275787.13
25	5383/6	ΑΜΦΙΚΛΕΙΑ	379321.14	4275807.04
26	5383/6	ΑΜΦΙΚΛΕΙΑ	379343.39	4275836.91
27	5384/5	ΑΜΦΙΚΛΕΙΑ	379389.23	4275813.35
28	5384/5	ΑΜΦΙΚΛΕΙΑ	379392.22	4275763.23
29	5384/5	ΑΜΦΙΚΛΕΙΑ	379371.29	4275729.38
30	5383/6	ΑΜΦΙΚΛΕΙΑ	379335.52	4275711.02
31	5383/6	ΑΜΦΙΚΛΕΙΑ	379287.35	4275671.95
32	5383/6	ΑΜΦΙΚΛΕΙΑ	379130.49	4275679.39
33	5383/6	ΑΜΦΙΚΛΕΙΑ	378914.33	4275702.12
34	5383/6	ΑΜΦΙΚΛΕΙΑ	378559.35	4275837.62
35	5383/6	ΑΜΦΙΚΛΕΙΑ	378562.33	4275855.11
36	5383/6	ΑΜΦΙΚΛΕΙΑ	378558.61	4275894.92
37	5383/6	ΑΜΦΙΚΛΕΙΑ	378554.51	4275945.15
1	5383/6	ΑΜΦΙΚΛΕΙΑ	378395.22	4276228.47

Το παρόν σχέδιο συνοδεύει το με αριθμό πρωτ. ΥΠΟΥΡΓΕΙΟΥ [illegible] ΠΟΛΙΤΙΣΜΟΥ ΚΑΙ ... ΠΣ/48Χ/74Χ/Φ43/ ... 129740/66986/8766/4170/4.9.2013 ... Αρχαιολογικών Χώρων, ... και Αρχαιογνωστικής Έρευνας ... Διεύθυνσης Προϊστορικών και Κλασικών Αρχαιοτήτων του Υπουργείου [illegible], Πολιτισμού και Αθλητισμού.

Αρχ. χώρος στη θέση "Τείχη", Δ. Αμφίκλειας-Ελάτειας, ΙΔ' ΕΠΚΑ

ΥΠΟΥΡΓΕΙΟ ΠΟΛΙΤΙΣΜΟΥ ΚΑΙ ΑΘΛΗΤΙΣΜΟΥ
Δ/ΝΣΗ ΤΟΠΟΓΡΑΦΗΣΕΩΝ
ΦΩΤΟΓΡΑΜΜΕΤΡΙΑΣ & ΚΤΗΜΑΤΟΛΟΓΙΟΥ

Αριθ. 3571 (3)

Τροποποίηση της υπ' αριθμ. 4970/27-08-1999 υπουργική απόφαση (ΦΕΚ 682Δ/20-09-1999) που αφορά στο διατηρητέο κτίριο που βρίσκεται στην οδό Ν. Τσανακλή 8, στο Ο.Τ. 24, στην Κομοτηνή, φερόμενο ως ιδιοκτησία Παναγιώτας και Γεωργίου Τράκα.

**Ο ΥΠΟΥΡΓΟΣ
ΜΑΚΕΔΟΝΙΑΣ ΚΑΙ ΘΡΑΚΗΣ**

Έχοντας υπόψη:

1. Τις διατάξεις:

α) Του Ν.4067/2012 (ΦΕΚ 79Α) «Νέος Οικοδομικός Κανονισμός».

β) Του Π.Δ. 358/1986 (ΦΕΚ 158Α΄) «Καθορισμός αρμοδιοτήτων Υπουργείου Βόρειας Ελλάδας» και ειδικότερα του άρθρου 2 παρ. δ (αα), που αναφέρονται στο χαρακτηρισμό κτιρίων ως διατηρητέων ή οικισμών ή τμημάτων αυτών ως παραδοσιακών.

γ) Των άρθρων 54 και 90, του Π.Δ. 63/2005 «Κωδικοποίηση της νομοθεσία για την Κυβέρνηση και τα Κυβερνητικά όργανα» (ΦΕΚ Α΄ 98/22-4-2005).

δ) Του ΠΔ 85/2012 (ΦΕΚ 141/Α΄/21-6-12) και ειδικότερα του αρθρ. 7 που αναφέρεται στην επανίδρυση του Υπουργείου Μακεδονίας και Θράκης με το σύνολο των υπηρεσιών, αρμοδιοτήτων, οργάνων, θέσεων και προσωπικού που έχει η υφιστάμενη κατά την έκδοση του ΠΔ/τος Γενική Γραμματεία Μακεδονίας- Θράκης του πρώην Υπουργείου Ανάπτυξης, Ανταγωνιστικότητας και Ναυτιλίας και των φορέων που αυτή επόπτευε, η οποία και καταργείται.

ε) Την υπ' αριθμ. οικ. 2919/12.09.2012 απόφαση Υ.ΜΑ.Θ. «Εξουσιοδότηση στον Προϊστάμενο Γενικής Διεύθυνσης και στους Προϊσταμένους των Διευθύνσεων, των Αυτοτελών Τμημάτων και Τμημάτων του Υπουργείου Μακεδονίας και Θράκης για υπογραφή εγγράφων «Με εντολή Υπουργού».

2. Την υπ' αριθμ. 1397/11.03.1992 απόφαση Υ.ΜΑ.Θ. (ΦΕΚ 317Δ/07.04.1992) «Χαρακτηρισμός ως διατηρητέου κτιρίου της οδού Ν. Τσανακλή 8 και παρόδου Στουκοπούλου στην Κομοτηνή» με την οποία χαρακτηρίστηκε ως διατηρητέο το κτίριο του θέματος.

3. Την υπ' αριθμ. 4970/27.08.1999 απόφαση Υ.ΜΑ.Θ. (ΦΕΚ 682Δ/20.09.1999) «Αποκατάσταση, προσθήκη και αλλαγή χρήσης του διατηρητέου κτιρίου επί της οδού Τσανακλή 8-10 και παρόδου Στουκοπούλου στην Κομοτηνή» με την οποία καθορίστηκαν συμπληρωματικοί όροι και περιορισμοί δόμησης και χρήσης για το κτίριο του θέματος.

4. Την από 05.04.2013 αιτιολογική έκθεση του Τμήματος ΠΕ.ΧΩ.Δ.Ε. της Διεύθυνσης Περιβάλλοντος και Υποδομών του Υ.ΜΑ.Θ, για την τροποποίηση της παραπάνω υπουργικής απόφασης.

5. Την με αριθμ. 53/10.07.2013 πράξη (συνεδρίαση 12η) του Κεντρικού Συμβουλίου Αρχιτεκτονικής με τις παρατηρήσεις που αναφέρονται σε αυτήν.

6. Την με αριθμό 66/21-11-2012 θετική γνωμοδότηση της ΕΠΑΕ του Δήμου Κομοτηνής.

7. Το με αριθμό 1544/14.12.2012 έγγραφο της Υπηρεσίας Νεωτέρων Μνημείων και Τεχνικών Έργων Ανατολικής Μακεδονίας και Θράκης με το οποίο εγκρίνεται η αλλαγή χρήσης και η εκτέλεση των εργασιών.

8. Τη σύμφωνη γνώμη των ιδιοκτητών σε ότι αφορά το περιεχόμενο της από 05.04.2013 αιτιολογικής έκθεσης του Τμήματος ΠΕ.ΧΩ.Δ.Ε. της Διεύθυνσης Περιβάλλοντος και Υποδομών του Υ. ΜΑ.Θ, όπως αυτή διατυπώνεται στο με αρ. πρωτ. ΥΜΑΘ 2521/28-05-2013 έγγραφο τους, αποφασίζουμε:

1. Καθορίζονται συμπληρωματικοί ειδικοί όροι και περιορισμοί δόμησης και χρήσης στο διατηρητέο κτίριο που βρίσκεται επί της οδού Ν. Τσανακλή 8, στο Ο.Τ. 24 στην Κομοτηνή, φερόμενο ως ιδιοκτησία Παναγιώτας και Γεωργίου Τράκα, ως παρακάτω:

α) Τροποποιείται η υπ' αριθμ. 4970/27-08-1999 υπουργική απόφαση «Αποκατάσταση, προσθήκη και αλλαγή χρήσης του διατηρητέου κτιρίου επί της οδού Τσανακλή 8-10 και παρόδου Στουκοπούλου στην Κομοτηνή» (ΦΕΚ 682Δ/20-09-1999) σε ότι αφορά την έγκριση της σχετικής μελέτης και της μελέτης ανέγερσης του νέου κτιρίου με την υπ' αριθμ. οικ. 6783/13-10-1999 υπουργική απόφαση.

β) Εγκρίνεται η αλλαγή χρήσης του διατηρητέου κτιρίου από ξενοδοχειακή μονάδα σε καφέ - μπαρ.

γ) Τροποποιείται η επισκευή - αποκατάσταση του διατηρητέου κτιρίου και ισχύει η αρχική απόφαση χαρακτηρισμού του δηλαδή χωρίς την υπερύψωση κατά 1.50μ.

Σε περίπτωση που μελλοντικά οι ιδιοκτήτες επιθυμούν προσθήκη στο διατηρητέο κτίριο διαφορετική από αυτήν που έχει εγκριθεί το περίγραμμα της τότε η υπηρεσία μας θα προχωρήσει στις κατά νόμο ενέργειες έκδοσης όρων και περιορισμών δόμησης και χρήσης.

2. Κατά τα λοιπά ισχύουν η υπουργική απόφαση 1397/11.03.1992 «Χαρακτηρισμός ως διατηρητέου κτιρίου της οδού Ν. Τσανακλή 8 και παρόδου Στουκοπούλου στην Κομοτηνή» (ΦΕΚ 317/Δ/07.04.1992) και η 4970/27-08-1999 υπουργική απόφαση «Αποκατάσταση, προσθήκη και αλλαγή χρήσης του διατηρητέου κτιρίου επί της οδού Τσανακλή 8-10 και παρόδου Στουκοπούλου στην Κομοτηνή» (ΦΕΚ 682Δ/20-09-1999) στο τμήμα αυτής που δεν έχει τροποποιηθεί με την παρούσα.

3. Κάλυψη δαπάνης: Από τις διατάξεις αυτής της απόφασης δεν προκαλείται δαπάνη σε βάρος του κρατικού προϋπολογισμού ή του προϋπολογισμού του οικείου Ο.Τ.Α.

4. Η ισχύς της απόφασης αυτής αρχίζει από τη δημοσίευσή της στην Εφημερίδα της Κυβερνήσεως.

Η απόφαση αυτή να δημοσιευθεί στην Εφημερίδα της Κυβερνήσεως.

Θεσσαλονίκη, 3 Σεπτεμβρίου 2013

Ο ΥΠΟΥΡΓΟΣ

ΘΕΟΔΩΡΟΣ ΚΑΡΑΟΓΛΟΥ

ΕΘΝΙΚΟ ΤΥΠΟΓΡΑΦΕΙΟ

ΕΦΗΜΕΡΙΣ ΤΗΣ ΚΥΒΕΡΝΗΣΕΩΣ

ΤΙΜΗ ΠΩΛΗΣΗΣ ΦΥΛΛΩΝ ΤΗΣ ΕΦΗΜΕΡΙΔΑΣ ΤΗΣ ΚΥΒΕΡΝΗΣΕΩΣ

Σε έντυπη μορφή:

- Για τα Φ.Ε.Κ. από 1 έως 16 σελίδες σε 1 € προσαυξανόμενη κατά 0,20 € για κάθε επιπλέον οκτασέλιδο ή μέρος αυτού.
- Για τα φωτοαντίγραφα Φ.Ε.Κ. σε 0,15 € ανά σελίδα.

Σε μορφή DVD/CD:

Τεύχος	Ετήσια έκδοση	Τριμηνιαία έκδοση	Μηνιαία έκδοση
Α΄	150 €	40 €	15 €
Β΄	300 €	80 €	30 €
Γ΄	50 €	-	-
Υ.Ο.Δ.Δ.	50 €	-	-
Δ΄	110 €	30 €	-

Τεύχος	Ετήσια έκδοση	Τριμηνιαία έκδοση	Μηνιαία έκδοση
Α.Α.Π.	110 €	30 €	-
Ε.Β.Ι.	100 €	-	-
Α.Ε.Δ.	5 €	-	-
Δ.Δ.Σ.	200 €	-	20 €
Α.Ε.-Ε.Π.Ε.	-	-	100 €

- Η τιμή πώλησης μεμονωμένων Φ.Ε.Κ. σε μορφή cd-rom από εκείνα που διατίθενται σε ψηφιακή μορφή και μέχρι 100 σελίδες, σε 5 € προσαυξανόμενη κατά 1 € ανά 50 σελίδες.

ΕΤΗΣΙΕΣ ΣΥΝΔΡΟΜΕΣ Φ.Ε.Κ.

Τεύχος	Έντυπη μορφή
Α΄	225 €
Β΄	320 €
Γ΄	65 €
Υ.Ο.Δ.Δ.	65 €

Τεύχος	Έντυπη μορφή
Δ΄	160 €
Α.Α.Π.	160 €
Ε.Β.Ι.	65 €
Α.Ε.Δ.	10 €

Τεύχος	Έντυπη μορφή
Α.Ε.-Ε.Π.Ε.	2.250 €
Δ.Δ.Σ.	225 €
Α.Σ.Ε.Π.	70 €
Ο.Π.Κ.	-

- Το τεύχος Α.Σ.Ε.Π. (έντυπη μορφή) θα αποστέλλεται σε συνδρομητές ταχυδρομικά, με την επιβάρυνση των 70 €, ποσό το οποίο αφορά τα ταχυδρομικά έξοδα.

- Η καταβολή γίνεται σε όλες τις Δημόσιες Οικονομικές Υπηρεσίες (Δ.Ο.Υ.). Το πρωτότυπο διπλότυπο (έγγραφο αριθμ. πρωτ. 9067/28.2.2005 2η Υπηρεσία Επιτρόπου Ελεγκτικού Συνεδρίου) με φροντίδα των ενδιαφερομένων, πρέπει να αποστέλλεται ή να κατατίθεται στο Εθνικό Τυπογραφείο (Καποδιστρίου 34, Τ.Κ. 104 32 Αθήνα).
- Σημειώνεται ότι φωτοαντίγραφα διπλοτύπων, ταχυδρομικές Επιταγές για την εξόφληση της συνδρομής, δεν γίνονται δεκτά και θα επιστρέφονται.
- Οι οργανισμοί τοπικής αυτοδιοίκησης, τα νομικά πρόσωπα δημοσίου δικαίου, τα μέλη της Ένωσης Ιδιοκτητών Ημερησίου Τύπου Αθηνών και Επαρχίας, οι τηλεοπτικοί και ραδιοφωνικοί σταθμοί, η Ε.Σ.Η.Ε.Α, τα τριτοβάθμια συνδικαλιστικά όργανα και οι τριτοβάθμιες επαγγελματικές ενώσεις δικαιούνται έκπτωσης πενήντα τοις εκατό (50%) επί της ετήσιας συνδρομής.
- Το ποσό υπέρ ΤΑ.Π.Ε.Τ. (5% επί του ποσού συνδρομής), καταβάλλεται ολόκληρο (Κ.Α.Ε. 3512) και υπολογίζεται πριν την έκπτωση.
- Στην Ταχυδρομική συνδρομή του τεύχους Α.Σ.Ε.Π. δεν γίνεται έκπτωση.

Πληροφορίες για δημοσιεύματα που καταχωρίζονται στα Φ.Ε.Κ. στο τηλ.: 210 5279000.
Φωτοαντίγραφα παλαιών Φ.Ε.Κ.: τηλ.: 210 8220885.

Τα φύλλα όλων των τευχών της Εφημερίδας της Κυβερνήσεως διατίθενται δωρεάν σε ηλεκτρονική μορφή από την ιστοσελίδα του Εθνικού Τυπογραφείου (www.et.gr)

Ηλεκτρονική Διεύθυνση: http://www.et.gr - e-mail: webmaster.et@et.gr

ΟΙ ΥΠΗΡΕΣΙΕΣ ΕΞΥΠΗΡΕΤΗΣΗΣ ΠΟΛΙΤΩΝ ΛΕΙΤΟΥΡΓΟΥΝ ΚΑΘΗΜΕΡΙΝΑ ΑΠΟ 08:00 ΜΕΧΡΙ 13:30



ΑΠΟ ΤΟ ΕΘΝΙΚΟ ΤΥΠΟΓΡΑΦΕΙΟ

ΚΑΠΟΔΙΣΤΡΙΟΥ 34 * ΑΘΗΝΑ 104 32 * ΤΗΛ. 210 52 79 000 * FAX 210 52 21 004